


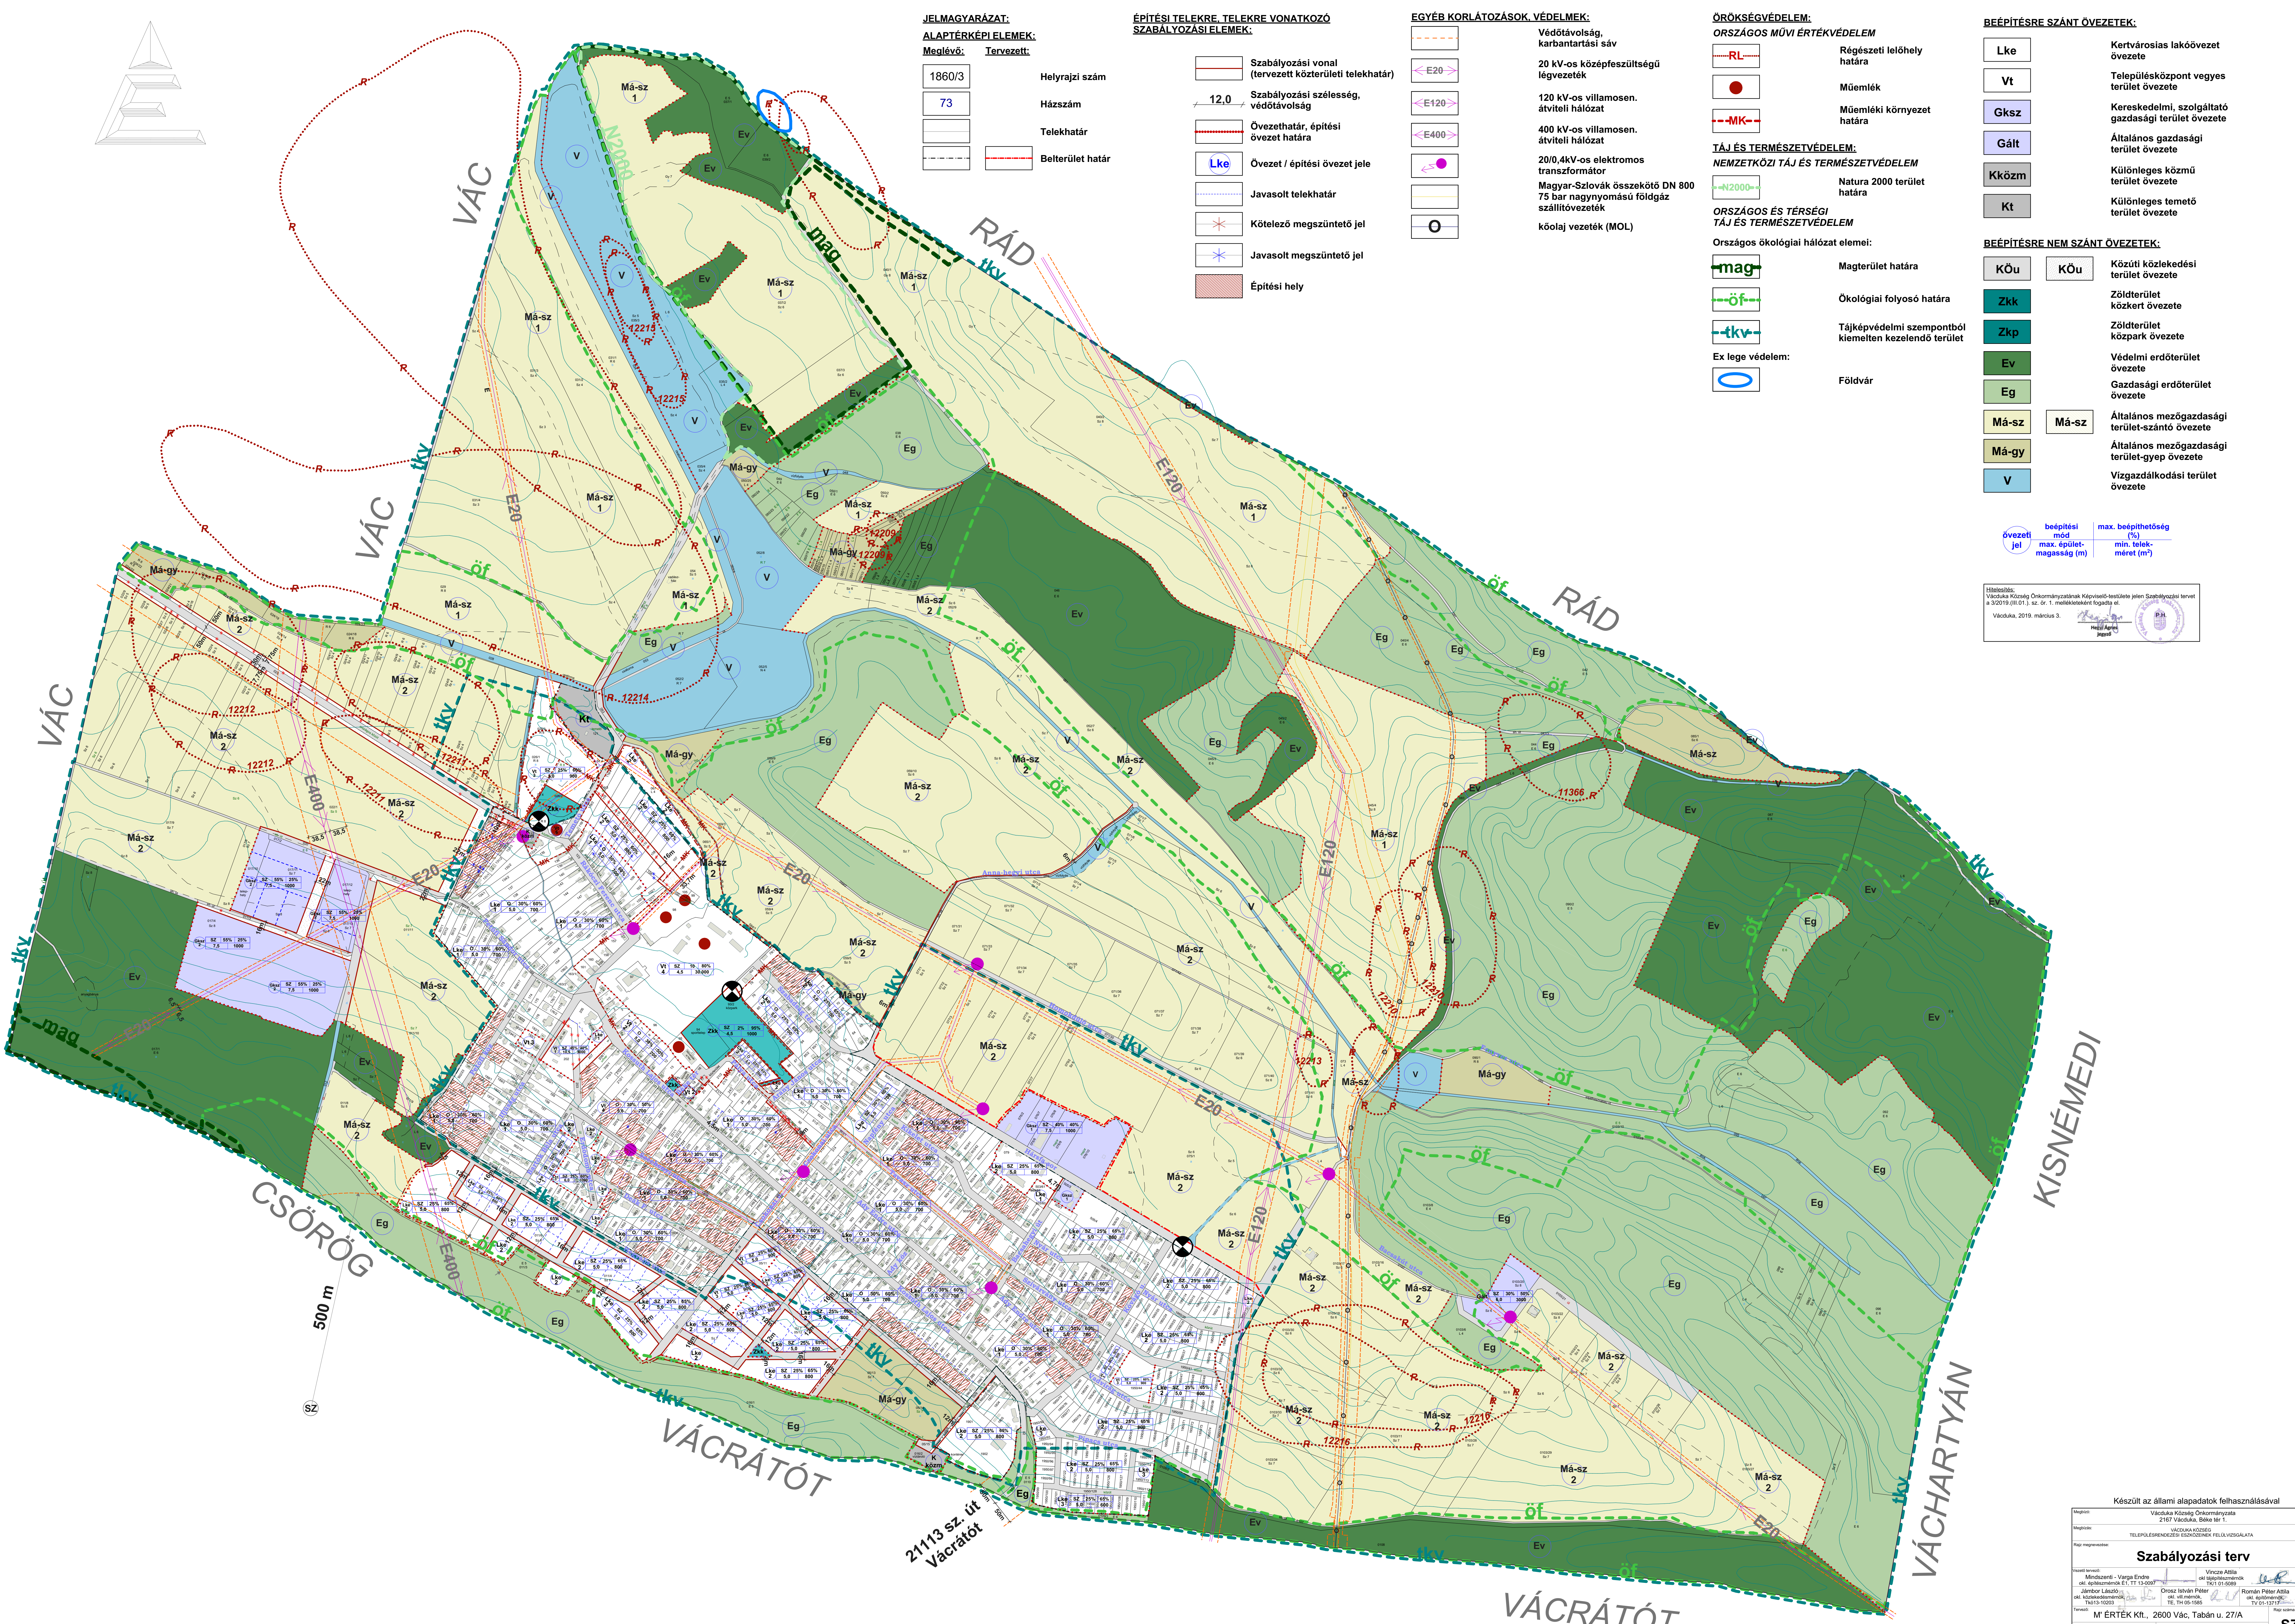

Hitelesítés:
Vácduka Község Önkormányzatának Képviselő-testülete jelen Szabályozási tervet a 3/2019.(III.01.) sz. ö.r. 1. mellékleteként fogadta el.

Vácduka, 2019. március 3.


Hesz Ágnes
jegyző



Megközi:	Vácduka Község Önkormányzata 2167 Vácduka, Béke tér 1.
Megközi:	VÁCDUKA KÖZSÉG TELEPÜLÉSRENDEZÉSI ESZKÖZEINEK FELÜLVIZSGÁLATA

Mindszenti - Varga Endre okl. építész-mérnök ÉT, T/13-0097		Vincze Attila okl. tájépítész-mérnök TK/1-01589
Jámbor László okl. közlekedésmérnök TK/13-10203	Orosz István Péter okl. vill. mérnök, TE, TH 06-1585	Román Péter okl. építész-mérnök TK/1-13713

Tervező:	M' ÉRTÉK Kft., 2600 Vác, Tabán u. 27/A		Rajz
Méretarány:	M= 1:6000	Dátum:	2019. február hó